


via San Felice

STAZIONAMENTO C
Ingresso/uscita alunni
in ritardo e dva, personale

STAZIONAMENTO B
Ingresso Uscita Secondaria

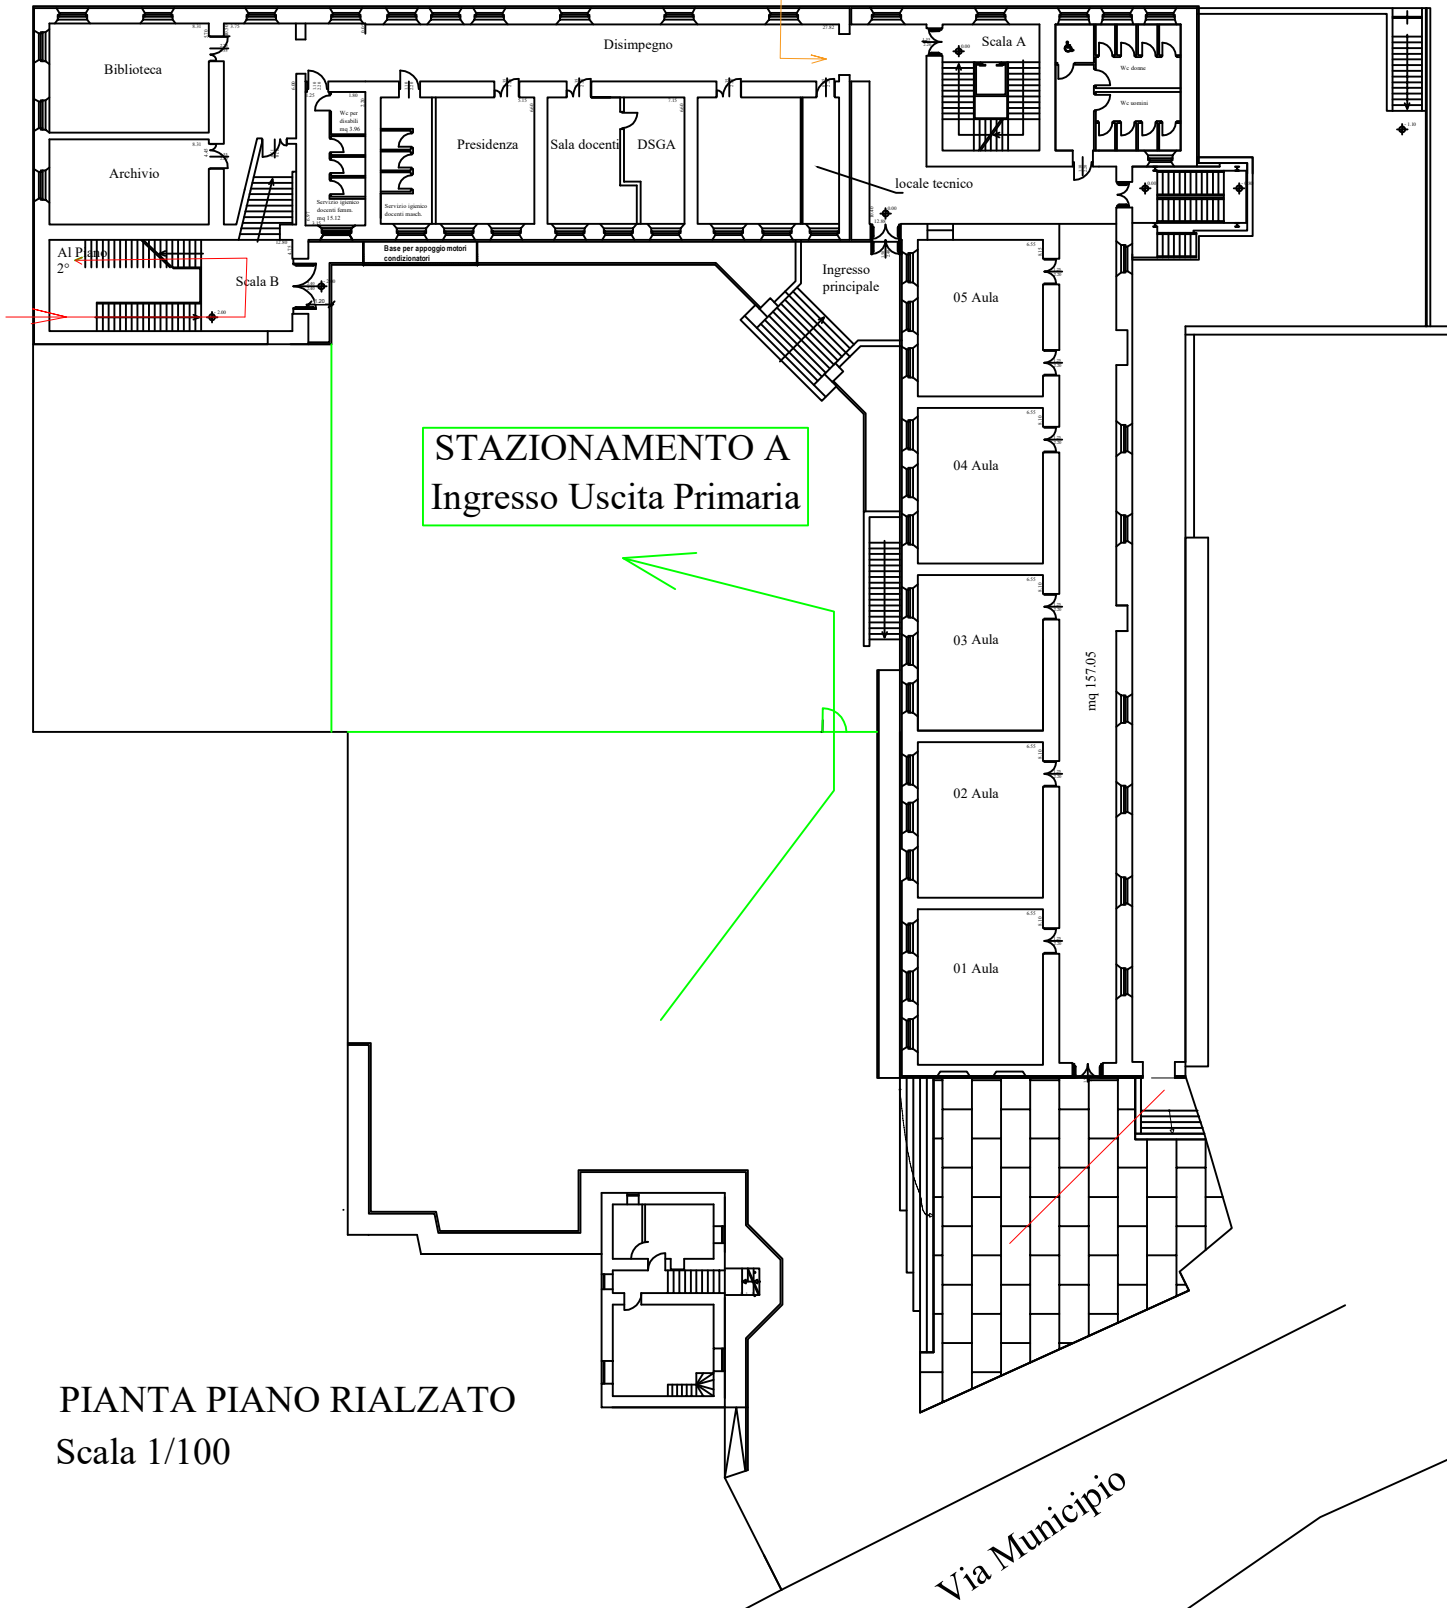

PIANTA PIANO RIALZATO
Scala 1/100