


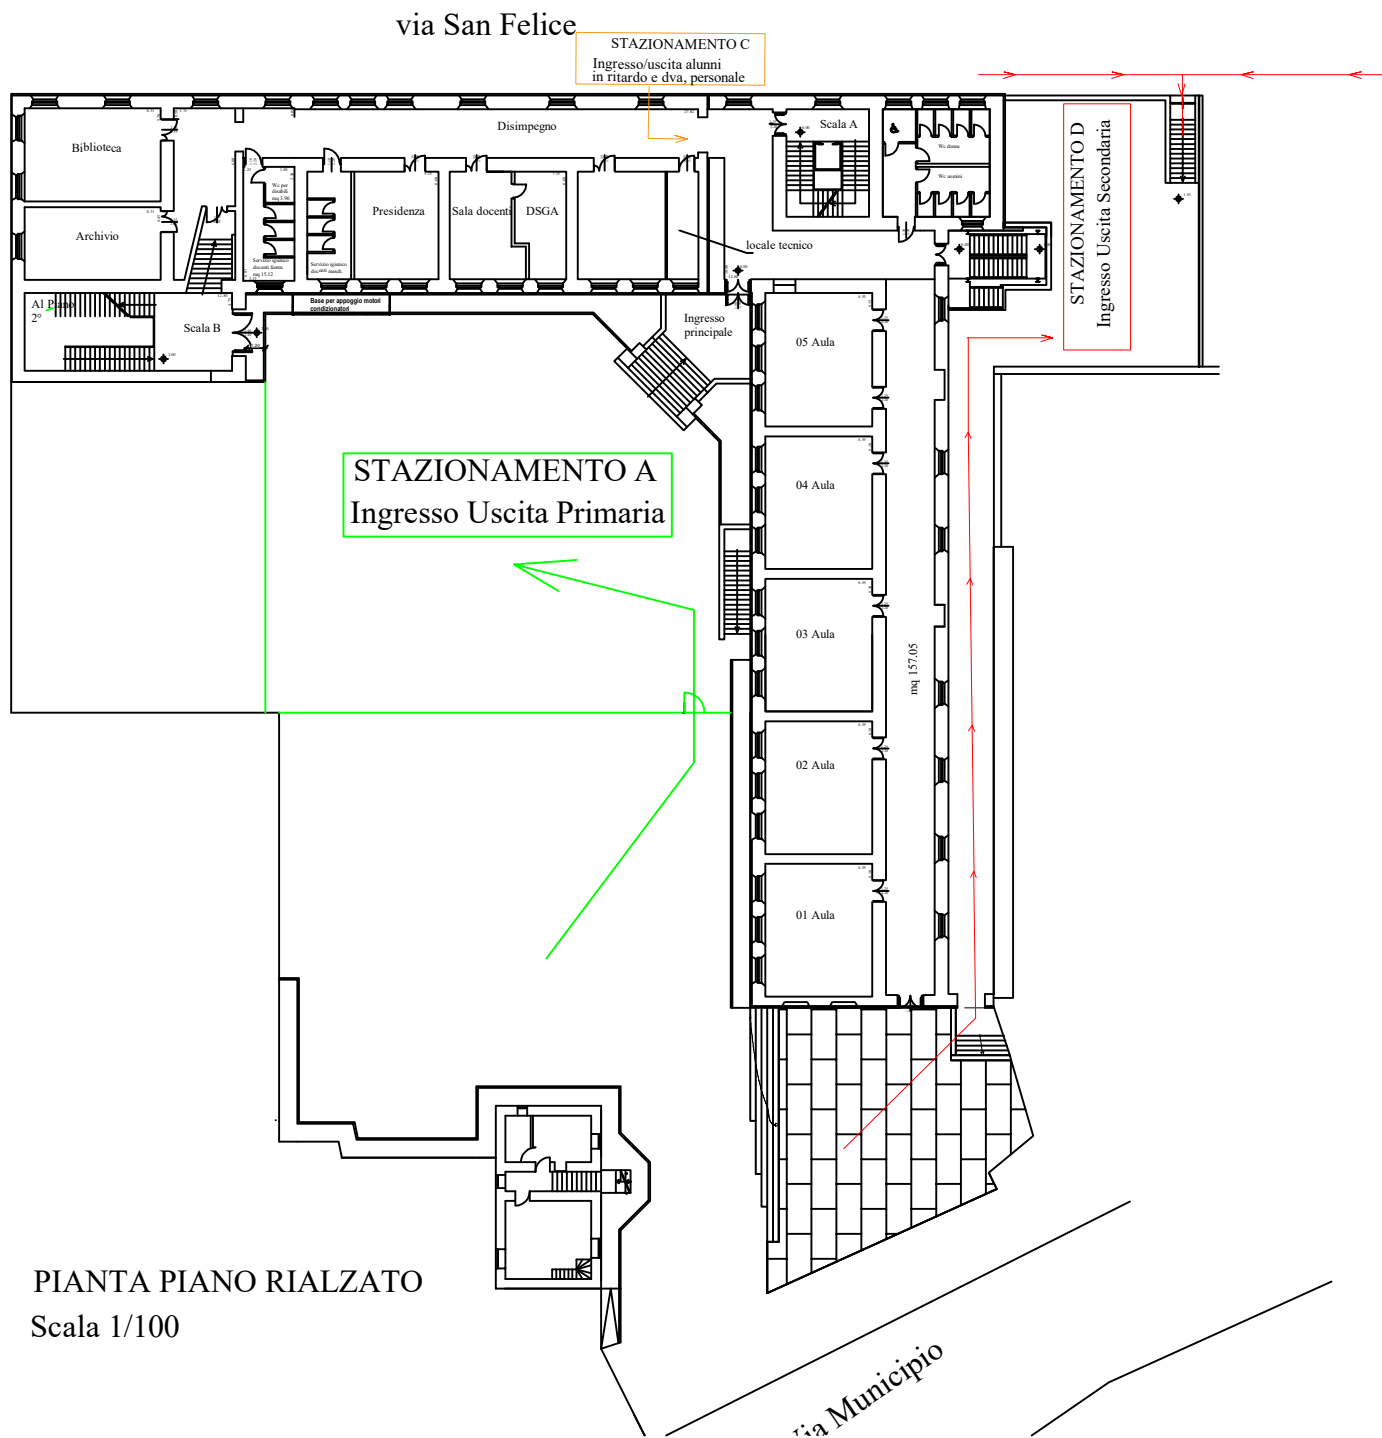

PIANTA PIANO RIALZATO
Scala 1/100