





1 Planimetria
1 : 200


TRIBUNA VIA MUNICIPIO
331 posti a sedere

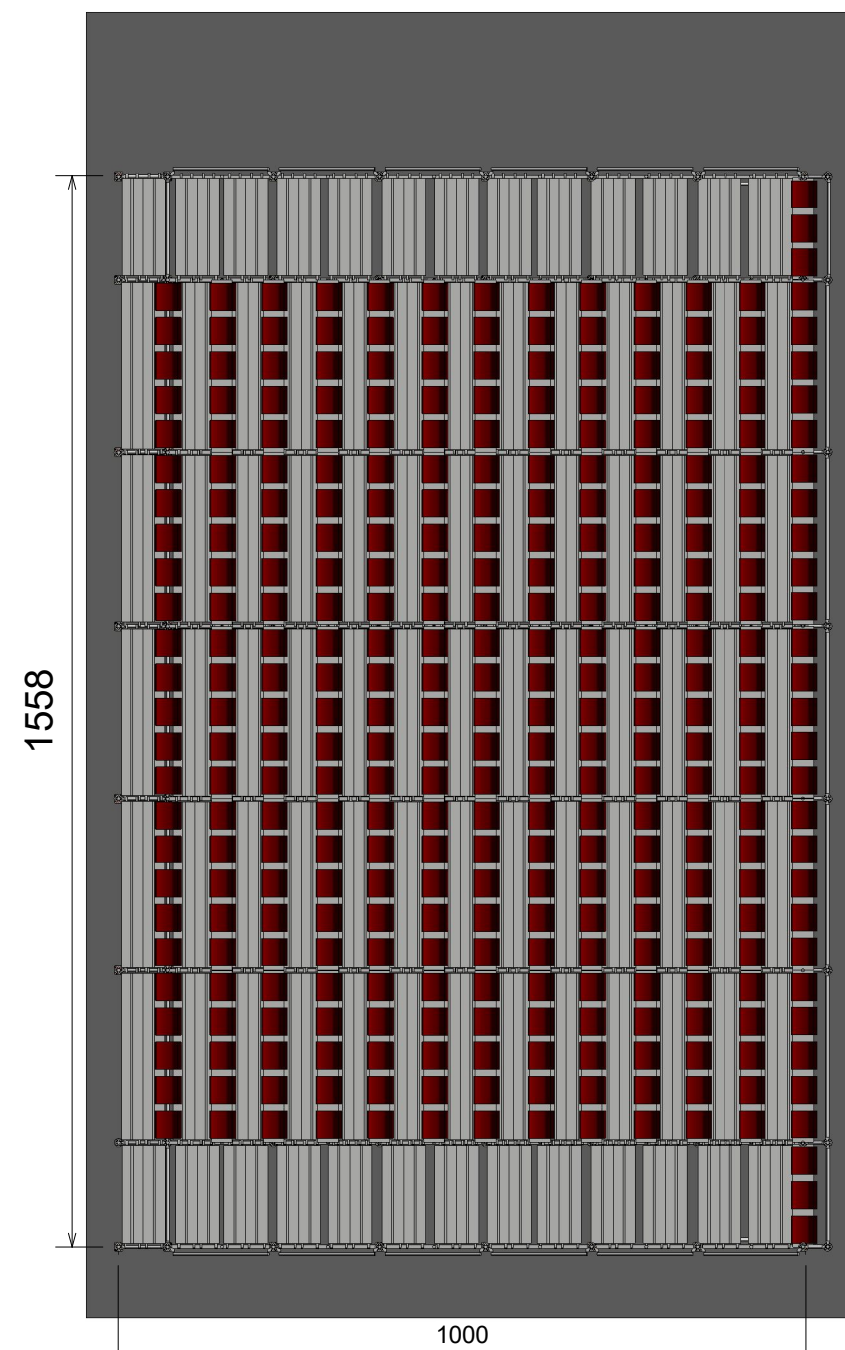


2 Pianta
1 : 100

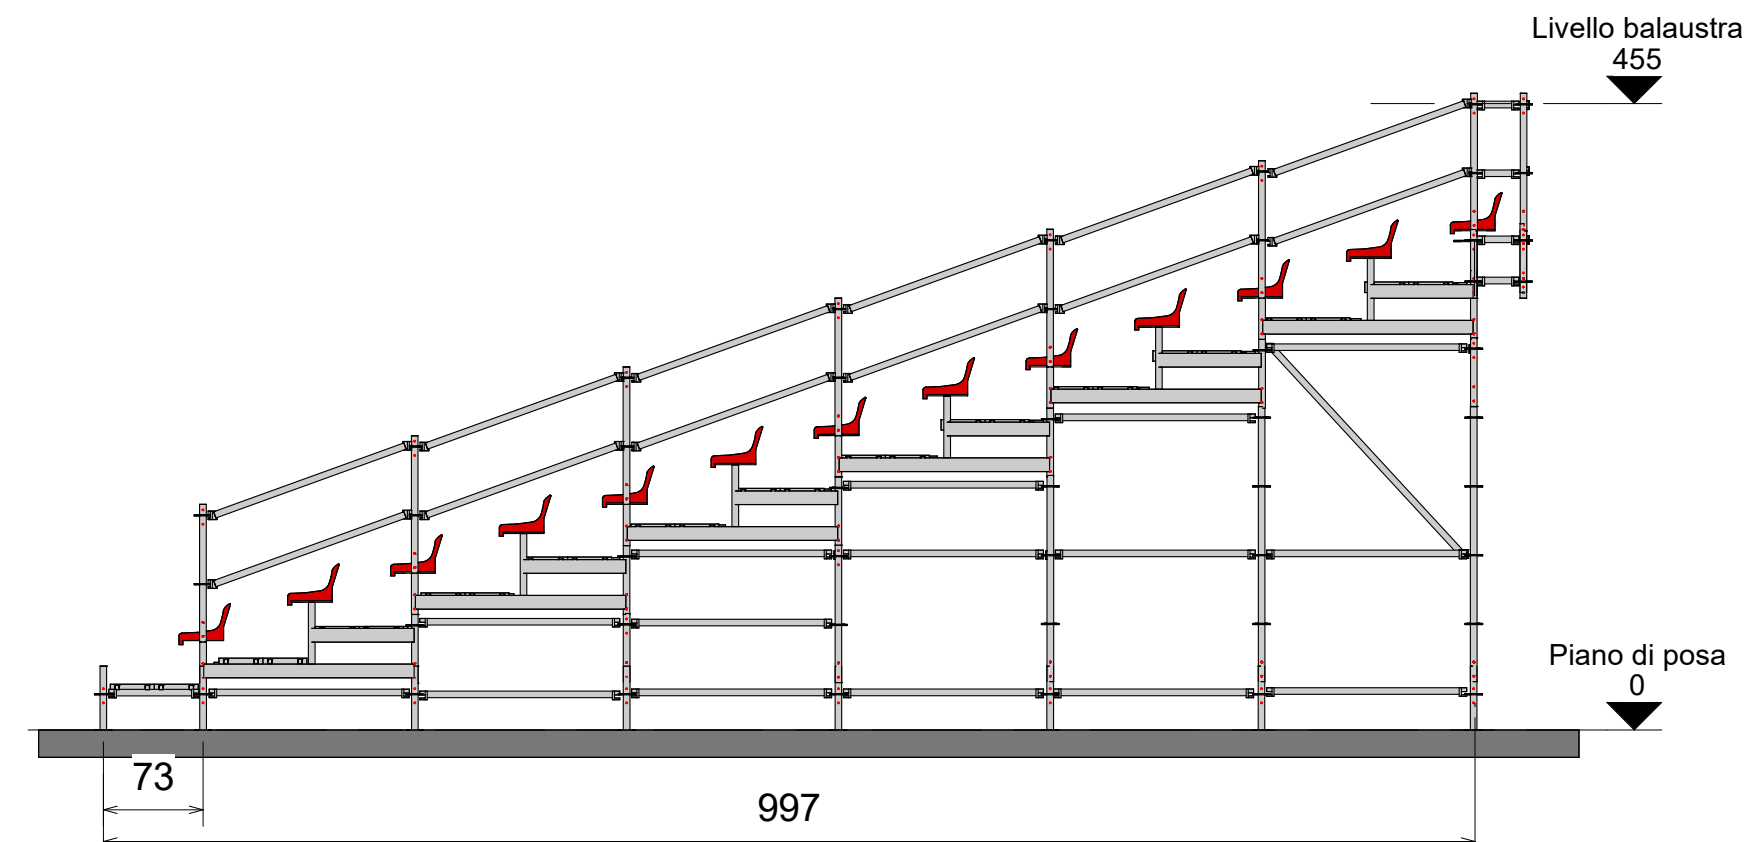


3 Prospetto laterale
1 : 50

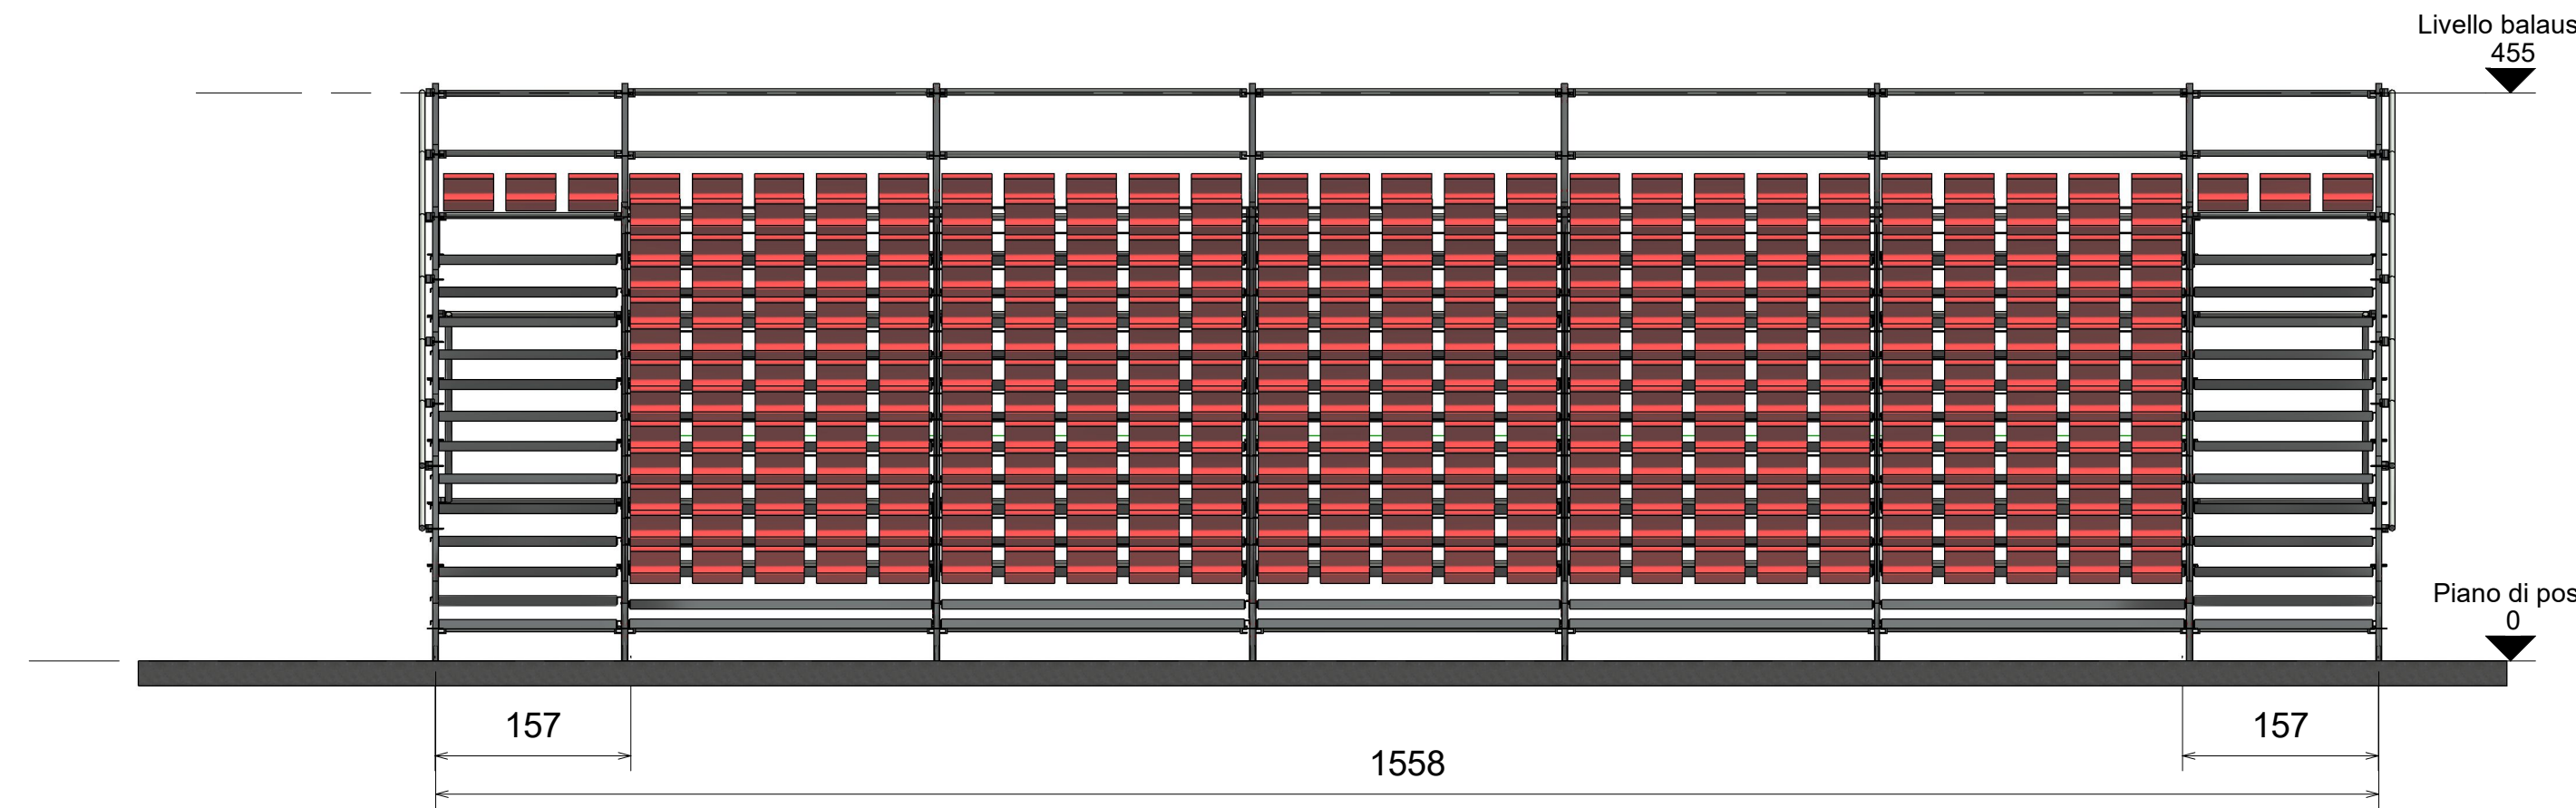

4 Prospetto frontale
1 : 50

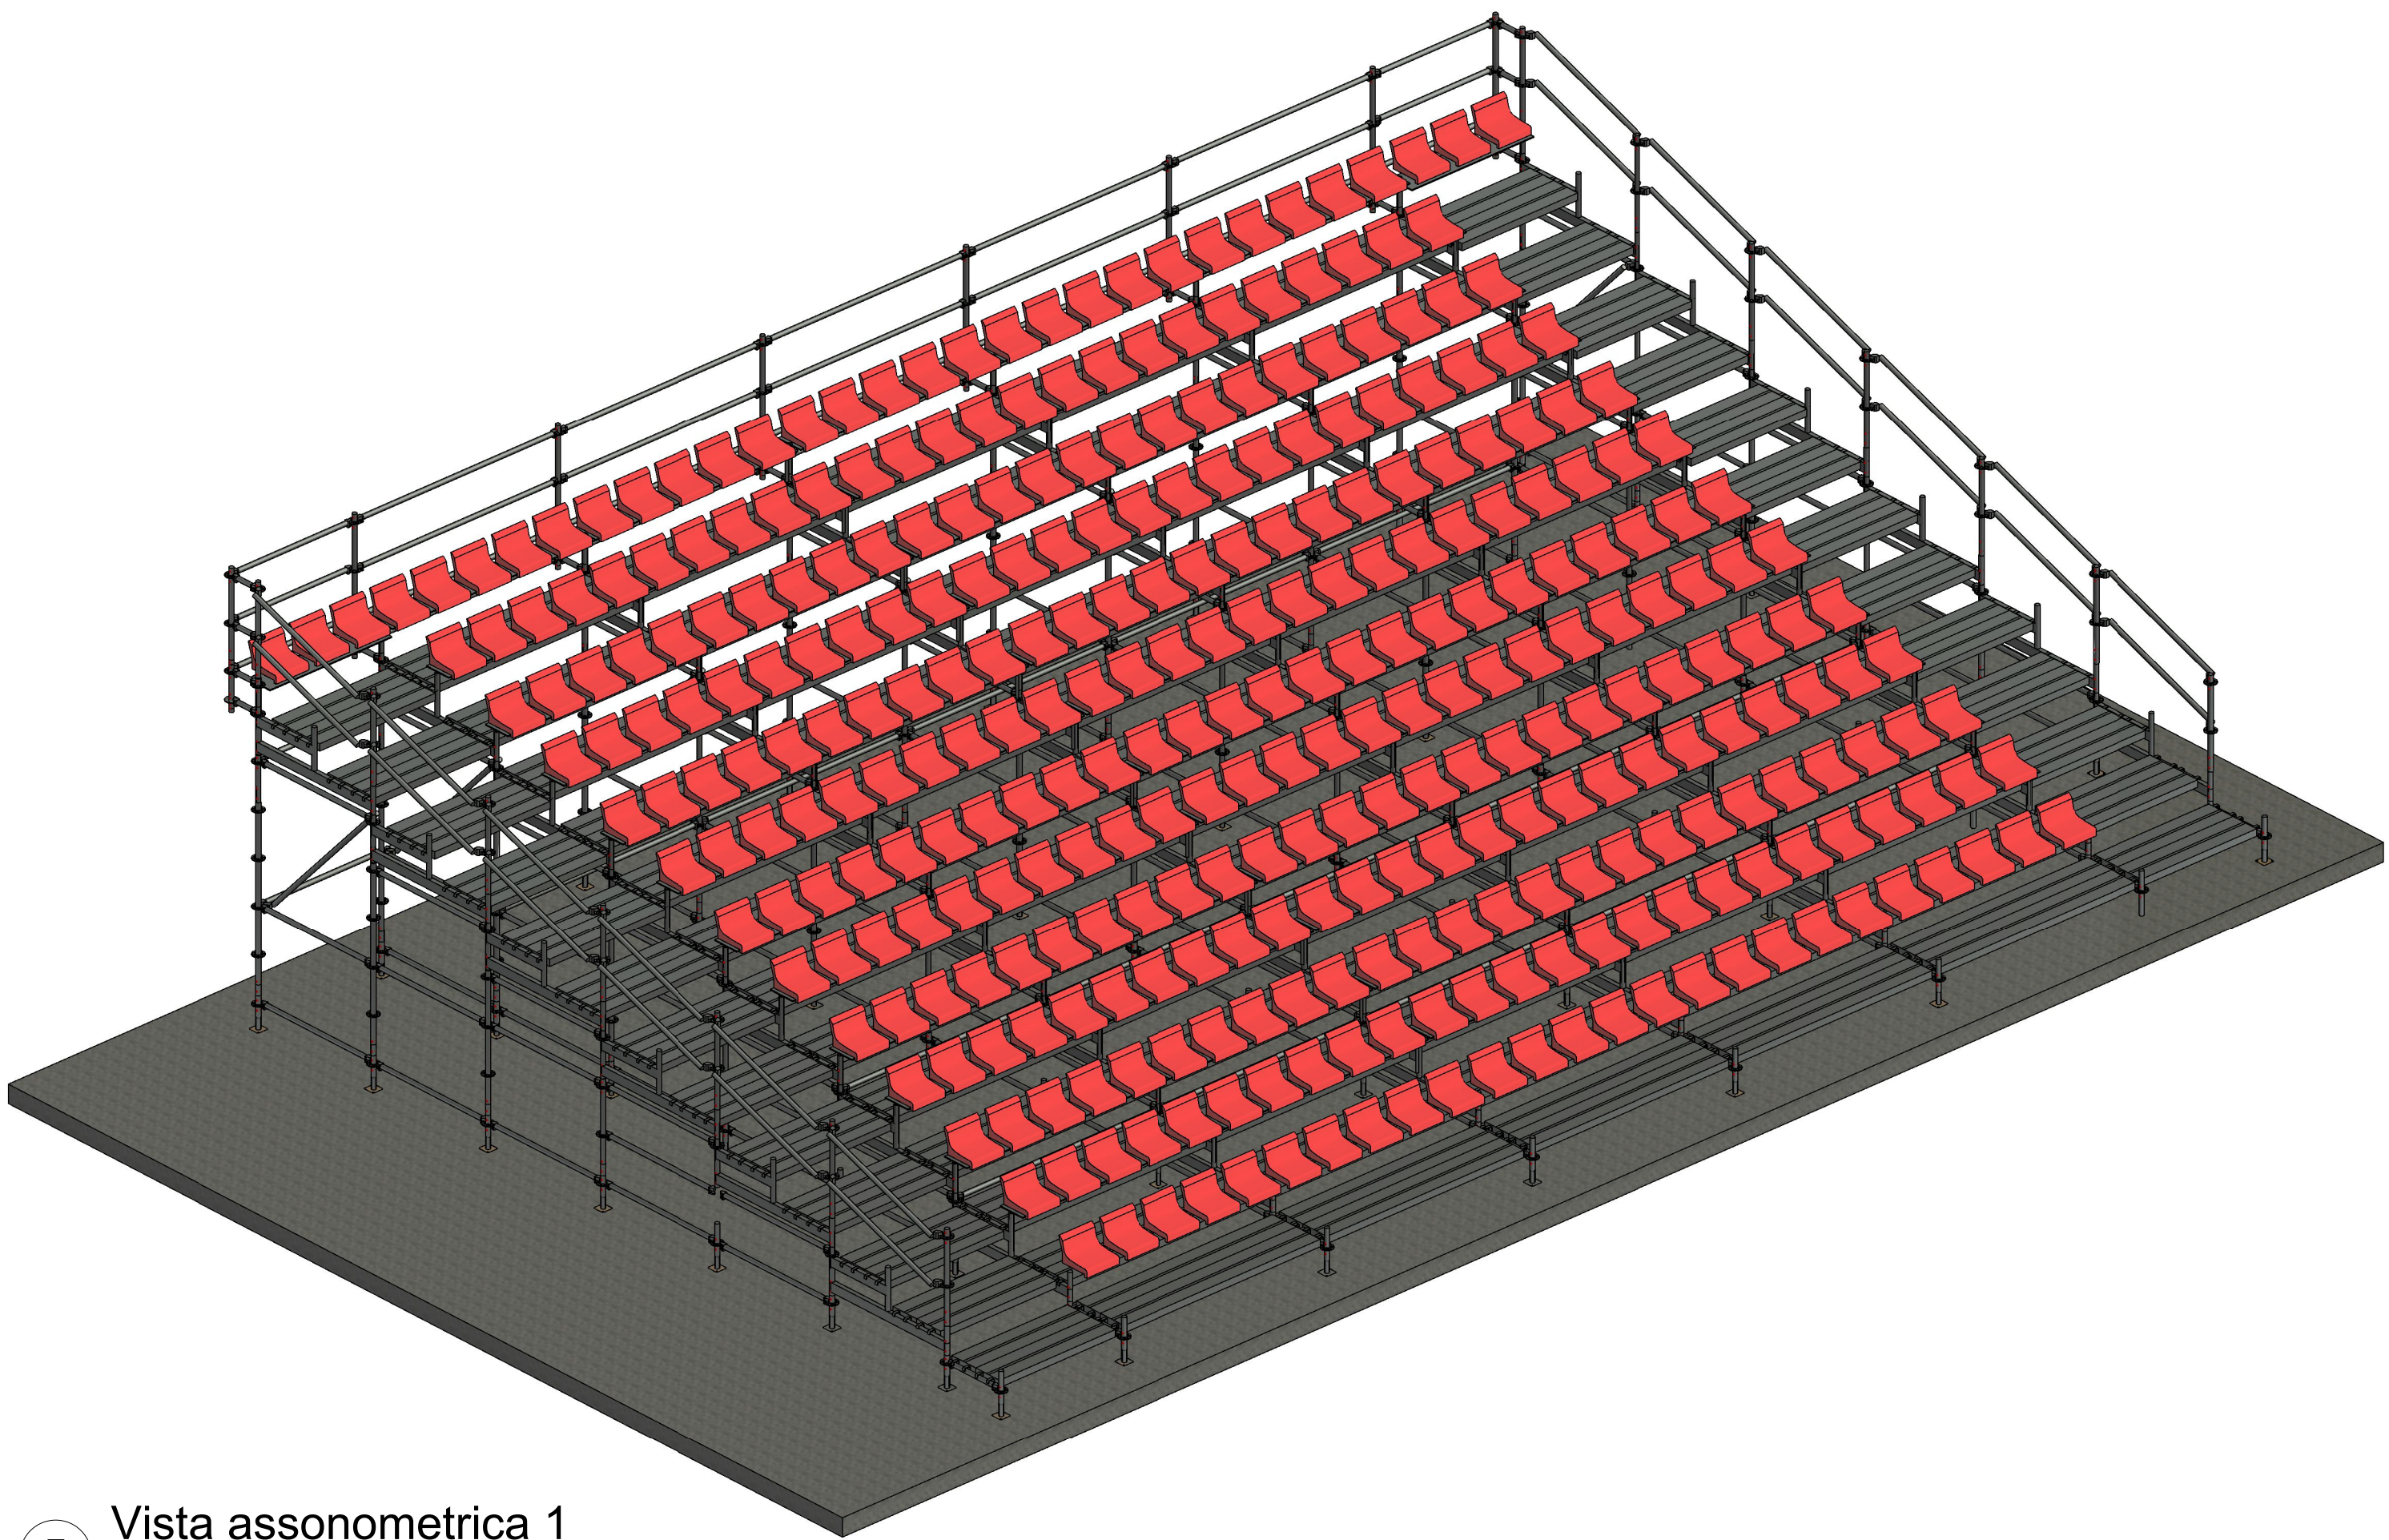

5 Vista assonometrica 1

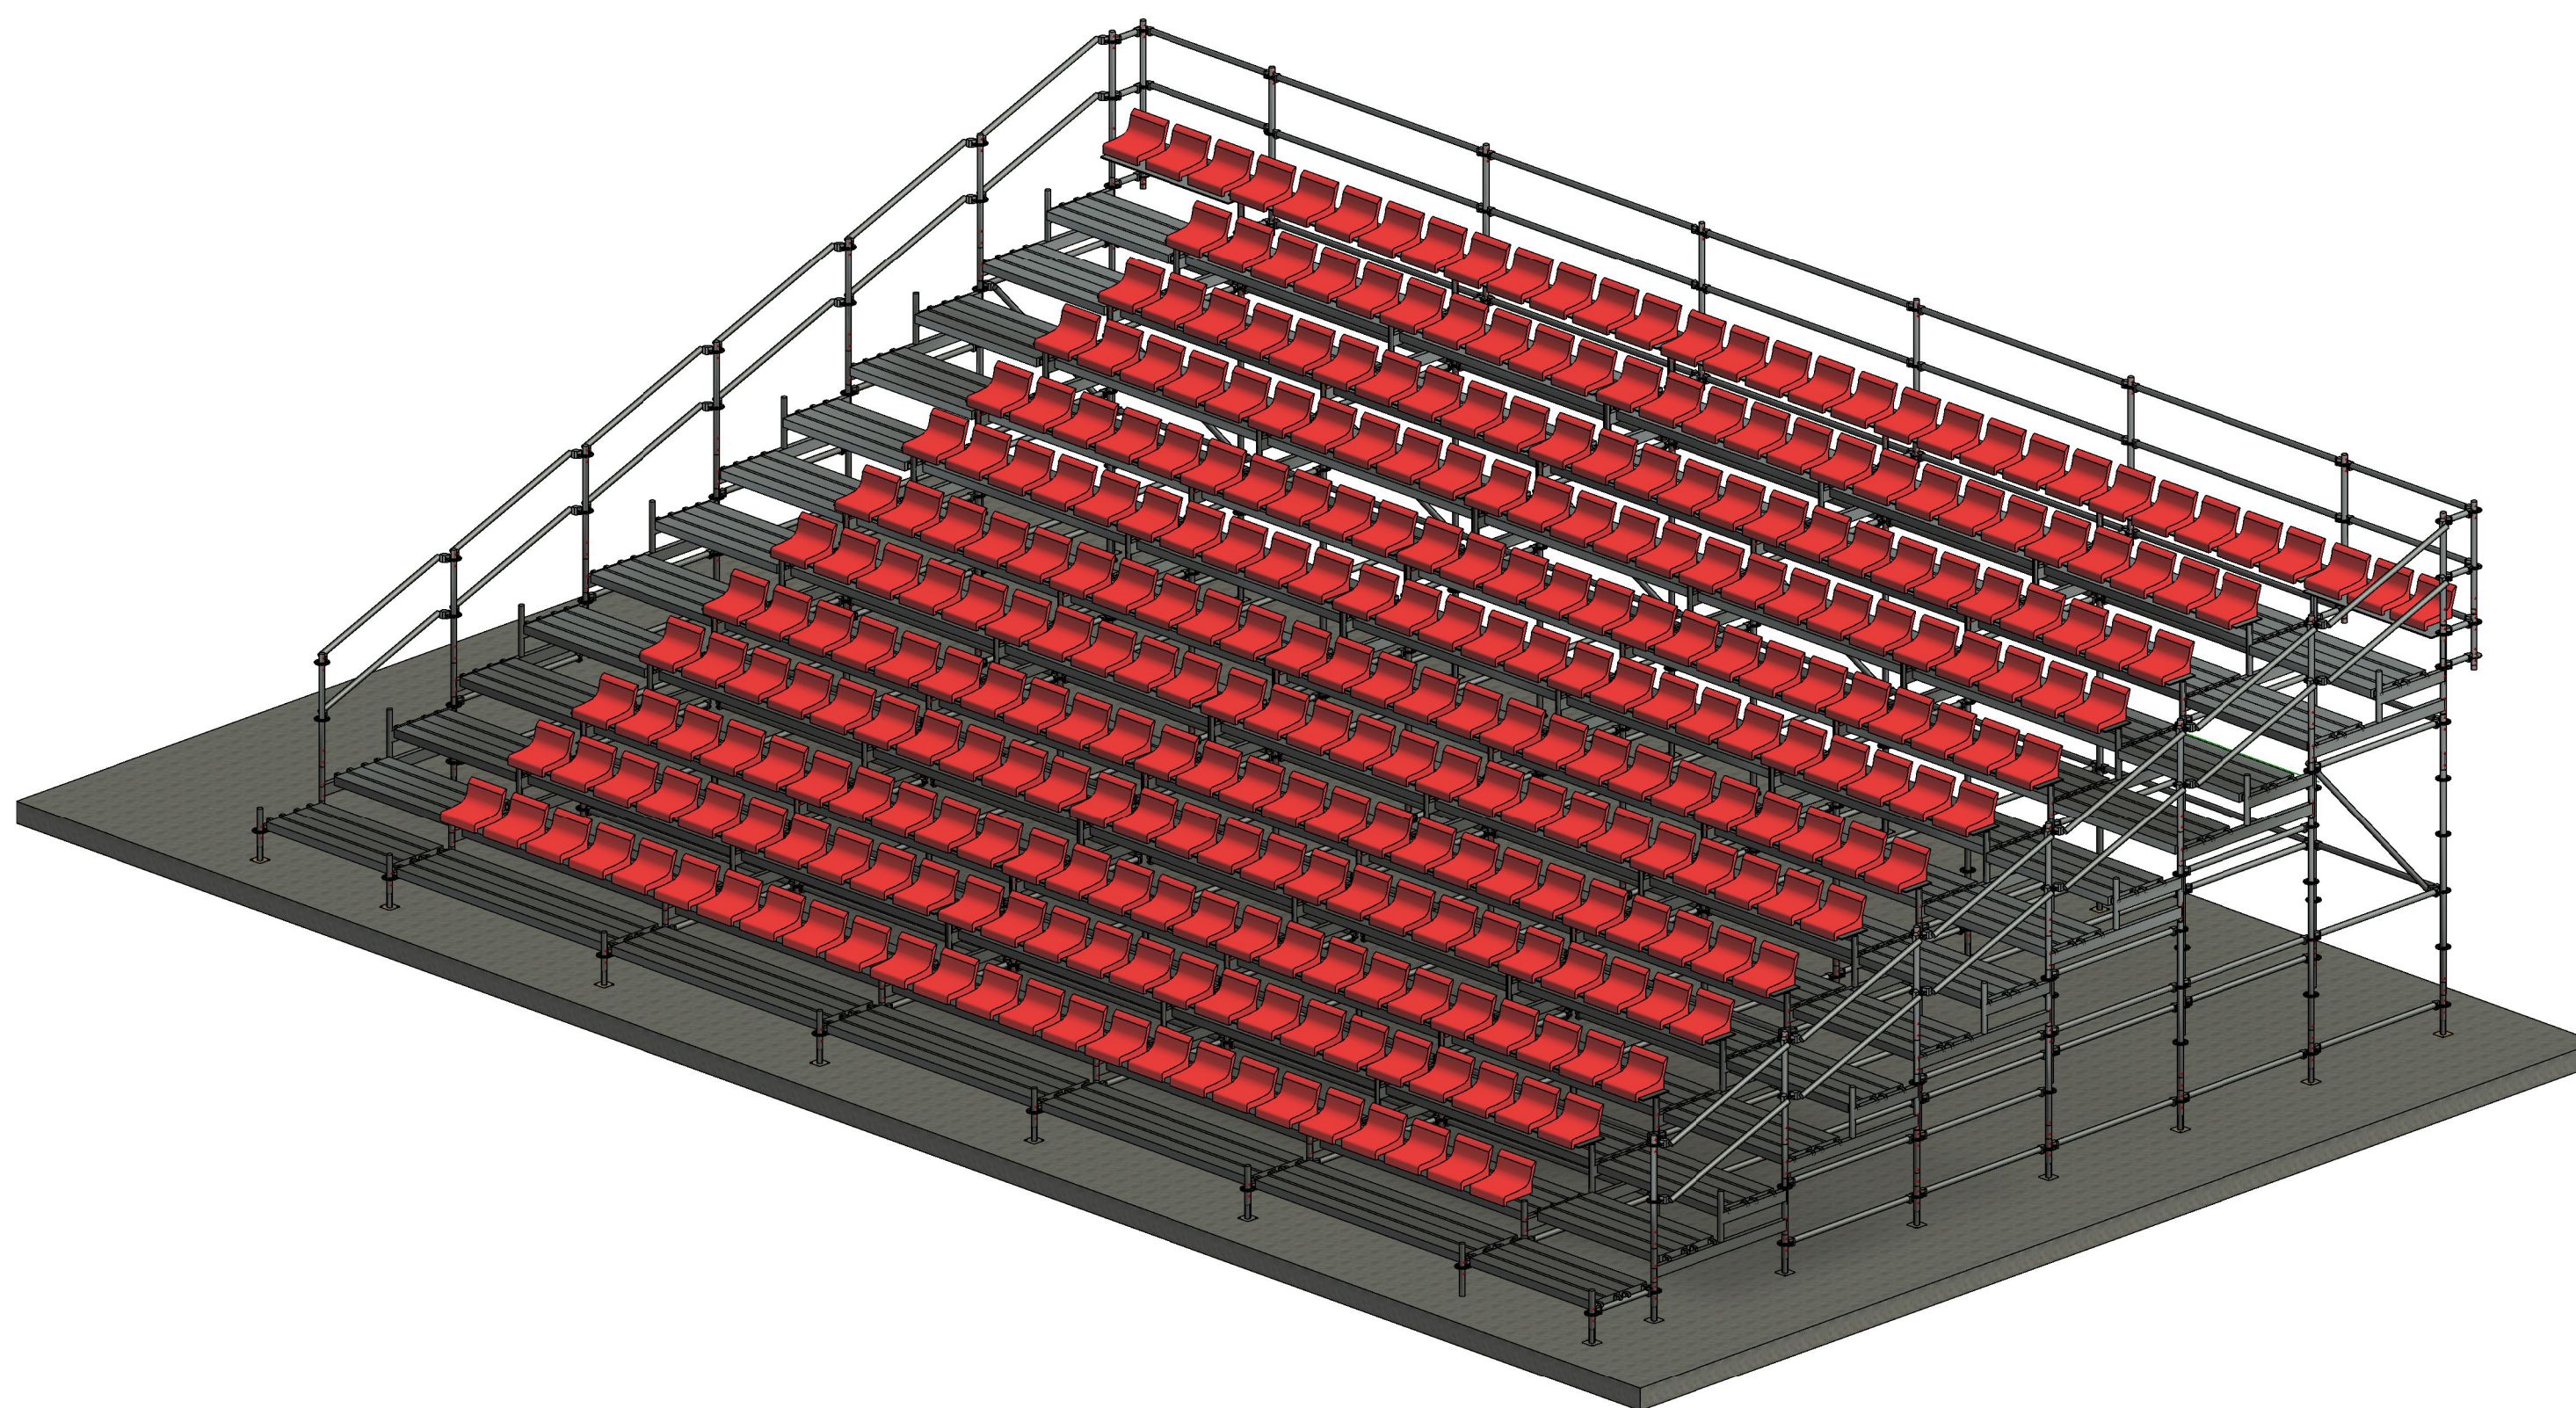

6 Vista assonometrica 2

COMUNE DI PALMA CAMPANIA
(provincia di Napoli)

INSTALLAZIONE TEMPORANEA PER ALLESTIMENTO DI AREE PER
EVENTO DEL CARNEVALE 2026

COMUNICAZIONE DI INIZIO LAVORI

art. 6, comma 1, lett. e) bis) - D.P.R. 6 Giugno 2001 n. 380 e n. 16 Tab. A, Sez. II del d.Lgs n. 222/2016

Progetto
Strutturale

ESECUTIVI DI UNA TRIBUNA LUNGO VIA
MUNICIPIO

scale:
Come
indicato

Il progettista:

Don. Ing. Ferdinando MARINO



Il committente:

Fondazione Carnevale di Palma
Campania

Capaccio Paestum (SA), 15 Gennaio 2026

Studio di Ingegneria Civile don. ing. Ferdinando MARINO
Via Italia 61 e 80 - 84047 CAPACCIANO (SA)
tel. +39 081 9805421 - e-mail: ing.marino@gmail.com

A.09