


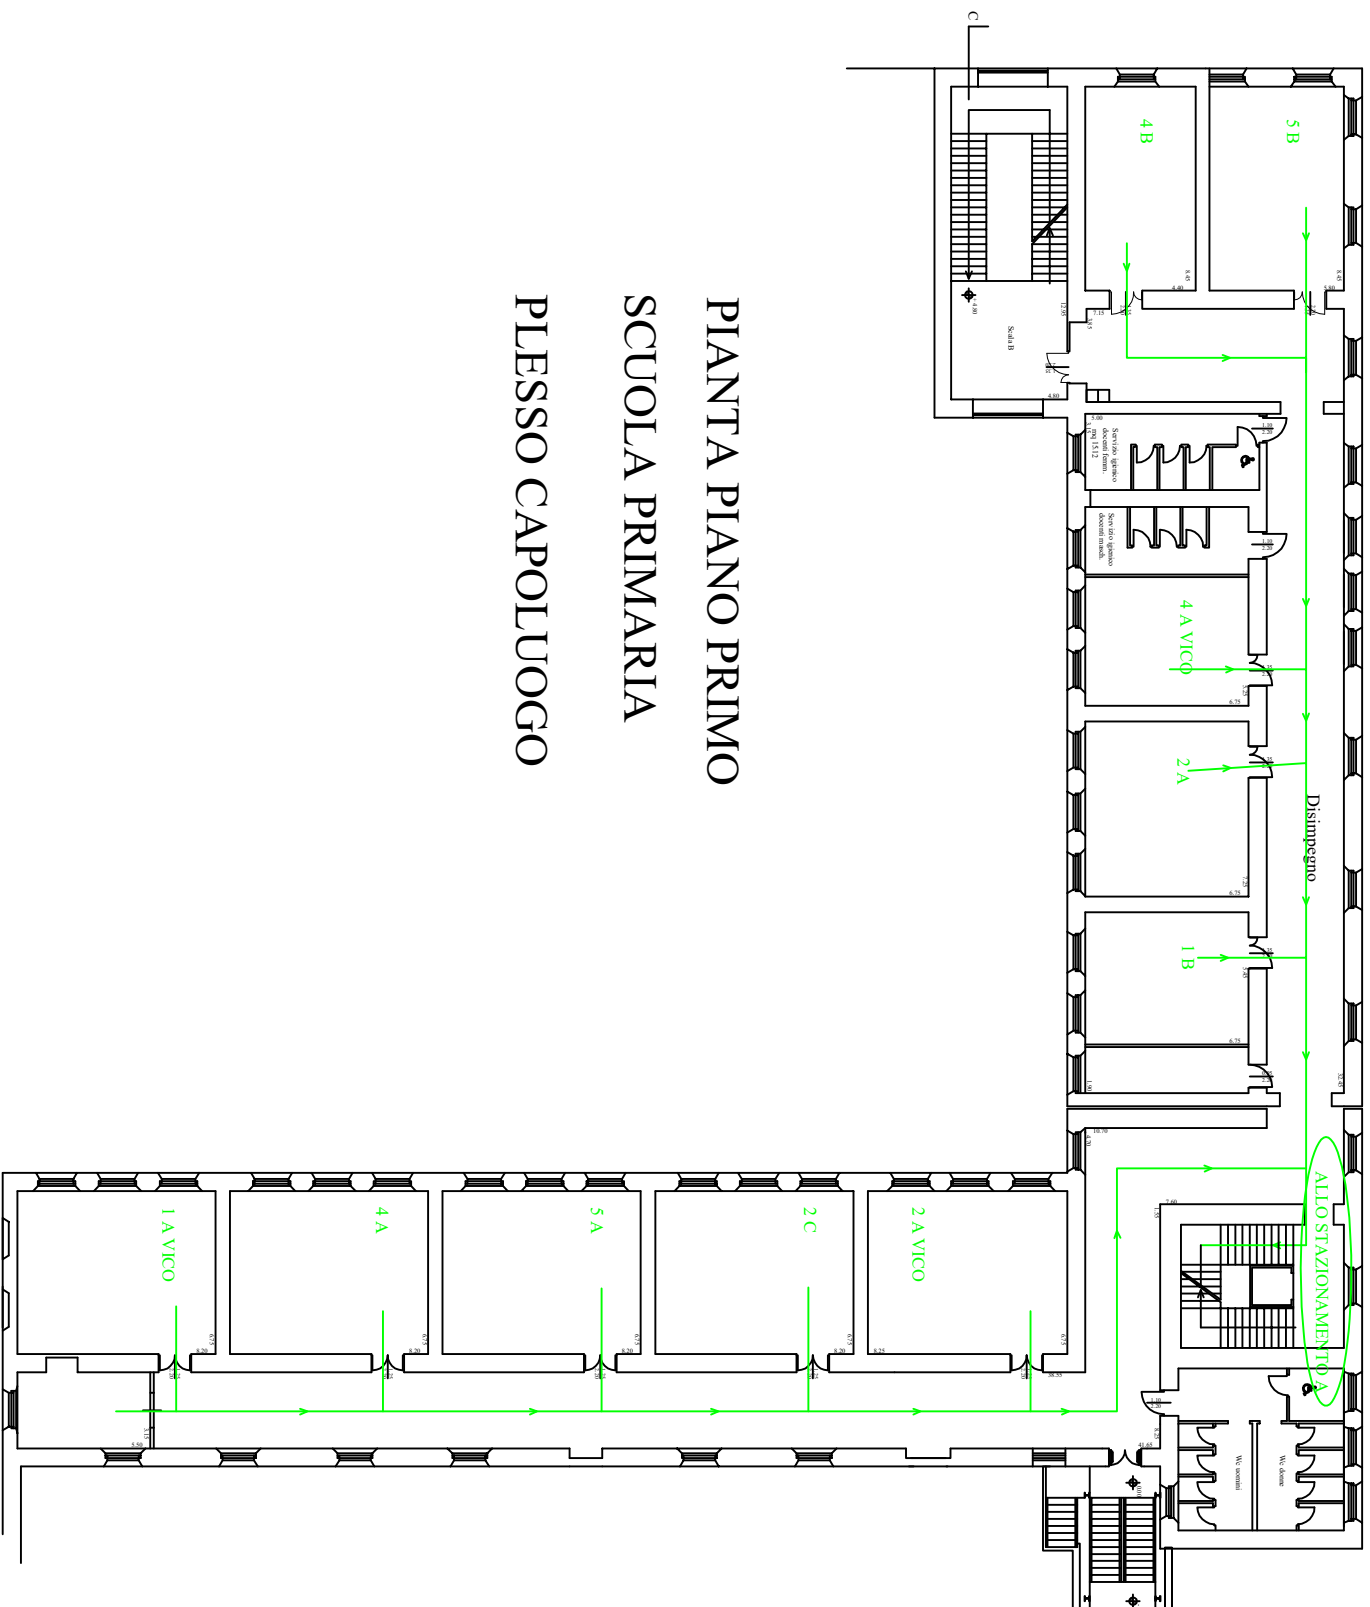

PIANTA PIANO PRIMO
SCUOLA PRIMARIA
PLESSO CAPOLUOGO